


# СХЕМА ПЛАНИРОВОЧНОЙ ОРГАНИЗАЦИИ ЗЕМЕЛЬНОГО УЧАСТКА

(М 1:500)

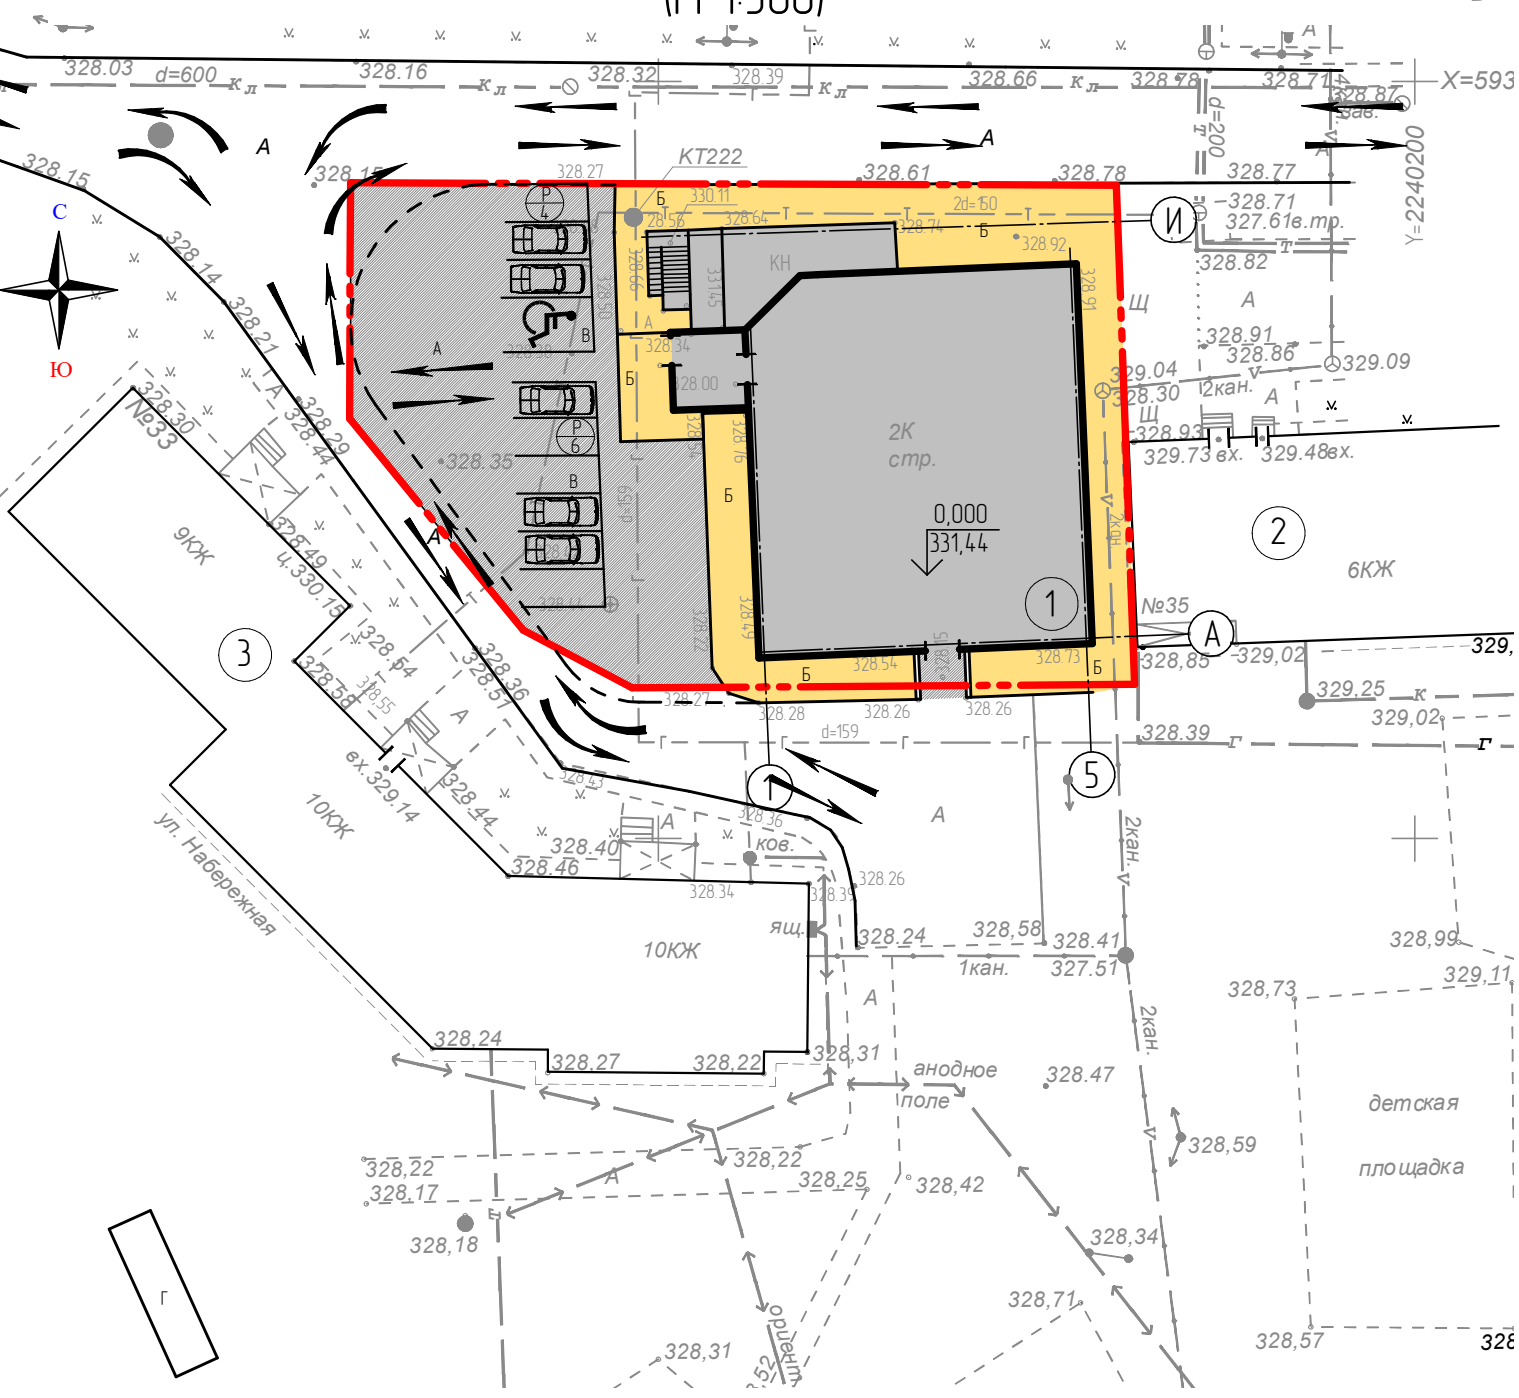

## УСЛОВНЫЕ ОБОЗНАЧЕНИЯ:

- граница участка с кадастровым номером №74:34:1002093:5
- существующая часть здания
- А - существующий асфальтобетонный проезд
- Б - существующий тротуар
- Р  
6 - парковка
- 6 - количество машиномест
- ← - направление движения транспорта

# ВЕДОМОСТЬ ЖИЛЫХ И ОБЩЕСТВЕННЫХ ЗДАНИЙ И СООРУЖЕНИЙ

Номер на плане	Наименование	Этажность	Количество		Площадь, м <sup>2</sup>				Объем, м <sup>3</sup>		
			зданий	квартир	застройки		общая нормируемая		здания	всего	
					здания	всего	здания	всего			
1	Множквартирный жилой дом (проект.)	3	1	12	12	651.6	651.6	1632.66	1632.66	7093.71	7093.71
2	Жилой дом (сущ.)	6	-	-	-	-	-	-	-	-	-
3	Жилой дом (сущ.)	10	-	-	-	-	-	-	-	-	-

# ВЕДОМОСТЬ ТРОТУАРОВ, ДОРОЖЕК И ПЛОЩАДОК

Поз.	Наименование	Тип	Площадь покрытия, м <sup>2</sup>	Примечание
А	Проезд с асфальтобетонным покрытием		409,65	сущ.
Б	Тротуар		358,4	сущ.
В	Парковка для легкового транспорта с асфальтобетонным покрытием		145,35	сущ.
Г	Площадка ТБО		-	сущ.

## ПРИМЕЧАНИЕ:

- Система высот Балтийская, система координат - МСК 74.
- Территория земельного участка на момент реконструкции спланирована и благоустроена. Здание административно-бытового корпуса построено и введено в эксплуатацию. Реконструкция затрагивает только устройство квартир на этажах.
- За отметку 0.000 принят уровень чистого пола 1 этажа, что соответствует абсолютной отметке 331.44.

1-0523.19-ПЗУ.ГЧ

Челядинская область, Миасский городской округ, г. Миасс, ул. Набережная, д. 35а в Центральной части на земельном участке с кадастровым номером 74:34:1002093:5						
1	-	Зам.	12-23	<i>Колодкин</i>	10.23	
Изм.	Кол.уч.	Лист	№ док.	Подп.	Дата	
Разработал	Колодкин К.А.	<i>Колодкин</i>				
Проверил	Любичский Д.М.	<i>Любичский</i>				
Н. контроль	Шандарова Н.Ю.	<i>Шандарова</i>				
Реконструкция нежилого здания административно-бытового корпуса под многоквартирный жилой дом				Стадия	Лист	Листов
Схема планировочной организации земельного участка				П	3	

